


Типовая принципиальная схема установки регуляторов перепада давления на первых 30 абонентах, от котельной г. Приморска

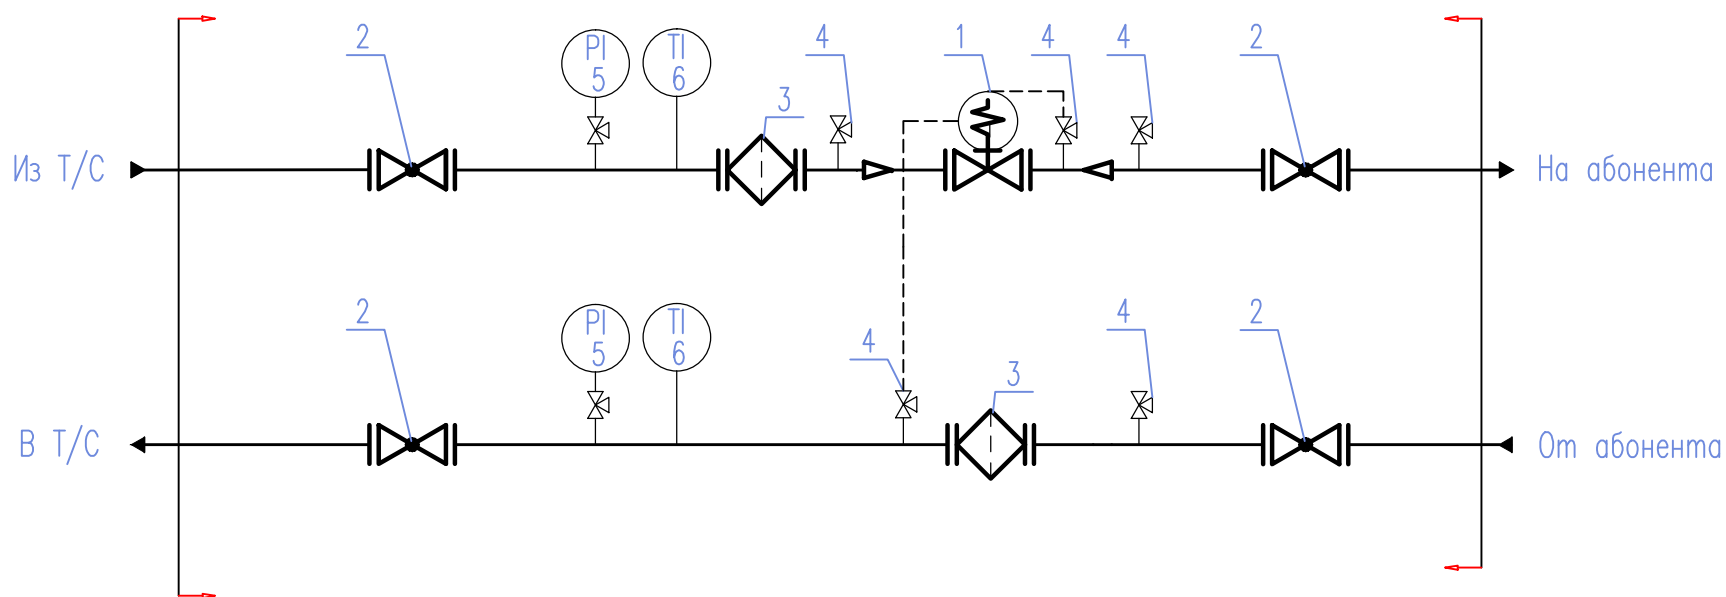

1. Регулятор перепада давления.
2. Кран шаровый, фланцевый.
3. Фильтр сетчатый, фланцевый.

4. Кран шаровый муфтовый со спускником.
5. Манометр.
6. Термометр.