Данные питающей сети						
Аппарат защиты	Тип, Iном. (А), характеристика срабатывания					
Аппарат отходящей линии	Тип, Iном. (А), характеристика срабатывания					
Пусковой аппарат	Тип, Iном, (А), напряжение питания катушки, (В), наличие сигнальных контактов.					
Проводник отходящей линии	Маркировка и длина участка сети					
Электроприемник	Обозначение		–	БП 24В	КЗ/1	XS
	Тип				DAB BPH-60/280 50T	
	Pн, кВт		0.2	0.2	0.589	0.6
	Iн, А		1.1	1.0	1.3	3.2
	Iпуск, А		–	–	6.6	–
	Наименование устройства		Цепи автоматики и сигнализации, 220В	Блок питания 24В, 220В	Насос подмешивающий котла, 220В	Розетка в щите для ПК наладчика, 220В

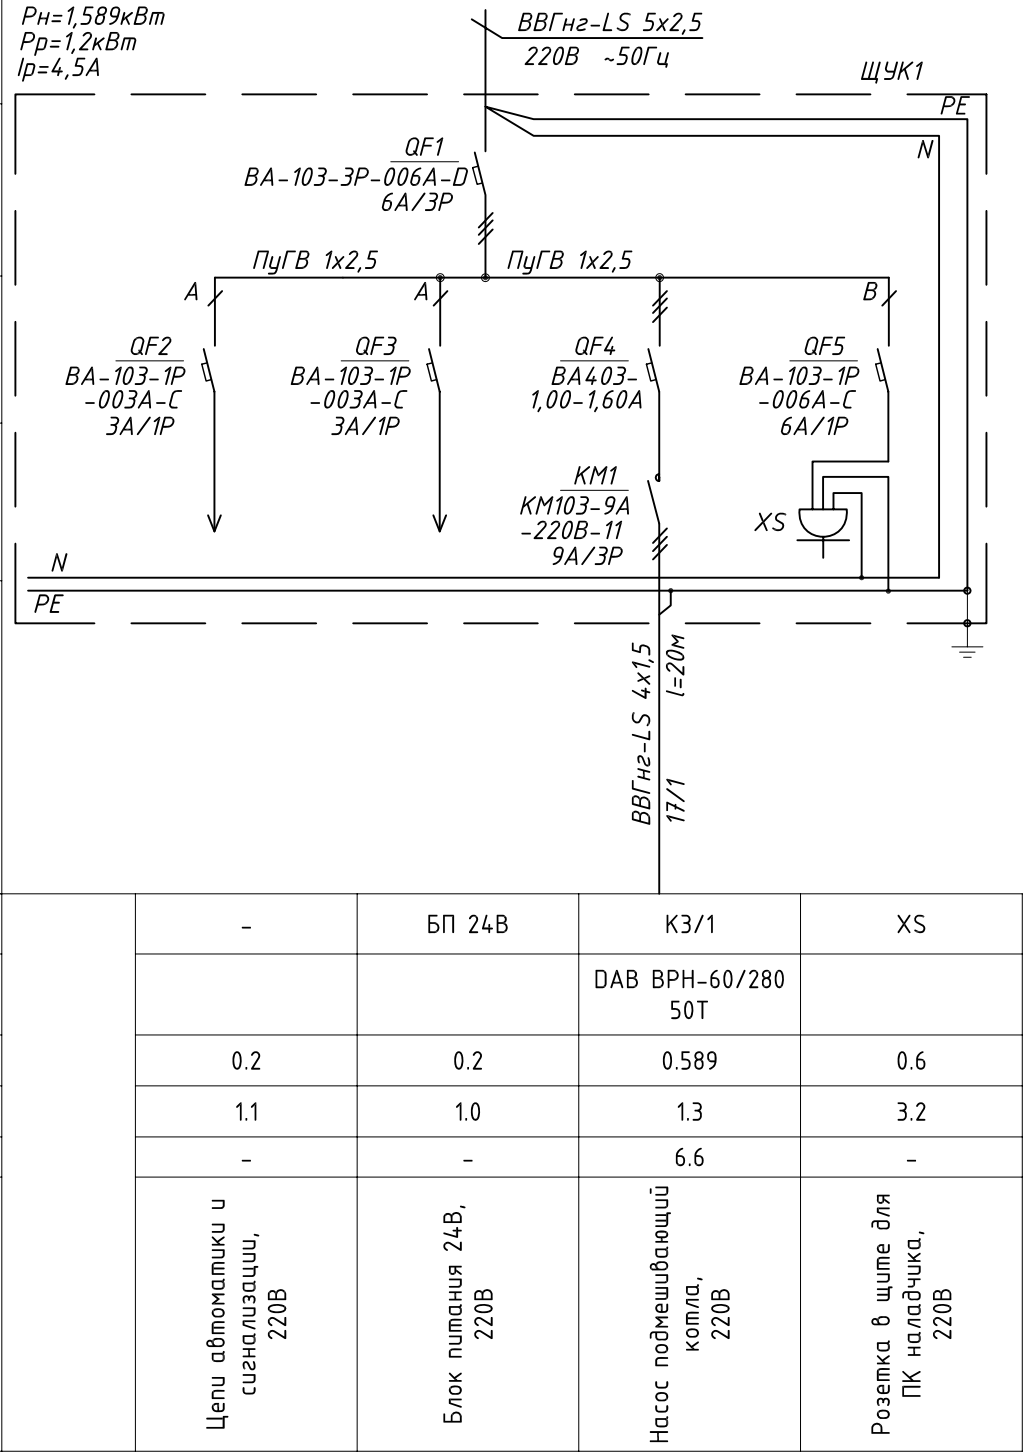

УСЛОВНЫЕ ОБОЗНАЧЕНИЯ

Обозначение	Наименование
ЩУК1	Щит управления котлоагрегатом №1
ЩУК2	Щит управления котлоагрегатом №2
QF1,2,3,5	Выключатель автоматический
QF4	Мотор-автомат
KM1	Пускатель магнитный
XS	Розетка, монтаж на din-рейку, с защитным контактом

Надпись «/1» (котел №1) в децимальном номере и обозначении подмешивающего насоса и кабеля его питания заменить на надпись «/2» для котла №2.

Изм.	Кол. уч.	Лист	№ док.	Подпись	Дата	13-15-ЗП-АТХ.4/1			
						Котельная в пос. Калинина г.Выборг Сайменское шоссе, д. 44			
Разработал		Соляников				АСУТП двух котлов КСВ-3	Стадия	Лист	Листов
Проверил		Яровов					Р		1
Н. контроль		Платков							
						Котел №1. ЩУК1. Схема электрическая принципиальная электропитания.	NVcontrol		

Согласовано

Взам. инв. №

Подп. и дата

Инв. № подл.

Формат А3