


			Согласовано			
Инв. № подл.	Подп. и дата	Взам. инв. №				

Щит ЩУК1 управления котлом №1

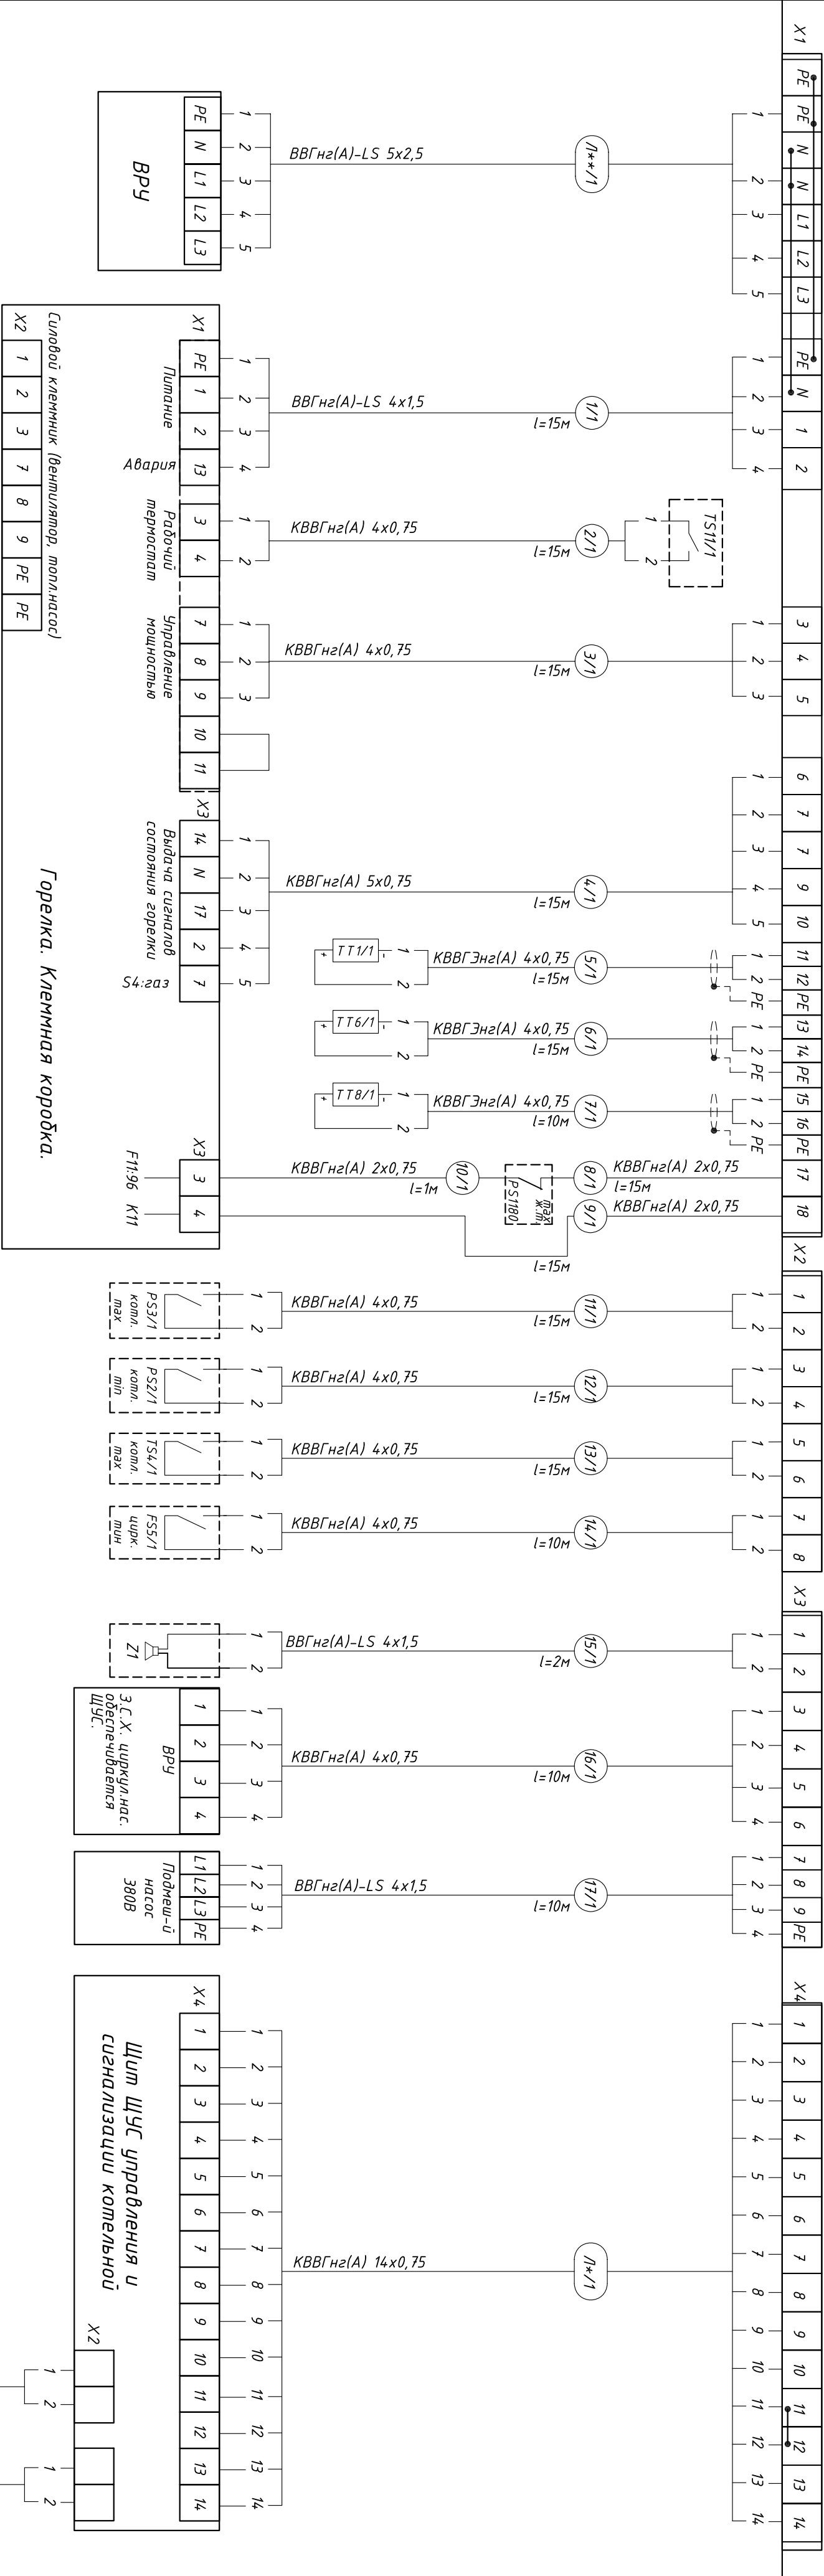

Надпись «1» (котел №1) в децимальном номере и обозначениях позиций КИП и насоса заменить на надпись «2» для котла №2.
Линия Л1/1 отражена в схеме подключения внешних проводов щита ЩУС.
Линия Л1*/1 отражена в схеме подключения внешних проводов щита ВРУ.
Клеммы Х4, 13 и Х4, 14 замыкаются переключателем в щите ЩУС при работе котельной на газе. (см. раздел автоматизации общекотельного хозяйства)

Длины подключаемых проводов для ЩУК1 и ЩУК2 различны. Протяженность см. 13-15-ЗП-АТХ.6.

Изм.	Лист	№ докум.	Подпись	Дата	13-15-ЗП-АТХ.5/1	Лист
						2