


ЭКСПЛУАТАЦИЯ

Поз.	Обозначение	Наименование	Кол.	Примечание
ШУК1	ВН-53 ШХВХГ 500х1200х300	Щиток напольный, правая дверь, ШХВХГ 500х1200х300, монтажная панель 450х135, 000 "Забод ЭМИ"	1	000 "Забод ЭМИ"
МС8.301	МС8.301 12 12	Консоль (≈24В) с модулем WebLinker EM с трансисторными клемми, с крышкой.	1	
МЕ20.3	МЕ20.3	Модуль (≈24В) расширения дискретных входов, с крышкой.	1	000 "МЭТА"
НМ1	МТ8070НН 2МК	Панель оператора Weintek с соединительным шнуром.	1	
К1-К21, 2К1-2К4, 3К1	Р4-2014-23-5230-УГ L	Реле промышленное микроминиатюрное, катушка 230В, 4С0, монтаж на конт.колодки, механ. индикатор срабатывания, мест.-кнопка с блокировкой, LED-индикатор.	26	
К1-К6	Р4-2014-23-1024-УГ L	Реле промышленное микроминиатюрное, катушка 24В, 4С0, монтаж на конт.колодки, механ. индикатор срабатывания, мест.-кнопка с блокировкой, LED-индикатор.	6	3А0 "Редпол-Элм ин"
	ГЗТ14	Колодка под реле черная	32	
	ГЗТ14-0040	Катушка-экстрактор	32	
	ГЗТ14-0035	Шульчик для маркировки реле	128	
SA1	4Г10-55-У-Р014	Кругачковый переключатель, 1-2, без нулевого положения	1	"Анамор"
SA2	4Г10-52-У-Р014	Кругачковый переключатель, 1-0-2, с нулевым положением	1	
SB1, SB2	8LМ2Т В6644 8LМ2Т АУ120 LМ2Т С01	Кнопка красная грубообидная с фиксацией, возврат вращением. Состав: толкатель, монтажный переходник, контакт NC.	2	Lovato
SB3, SB4, SB5	8LМ2Т В102 8LМ2Т АУ120 LМ2Т С10	Кнопка плоская черная без фиксации, возврат пружинной. Состав: толкатель, монтажный переходник, контакт NO.	3	
КМ1	КМ103-9А-220В-11	Контактор, 3-полюсный, In=9А, катушка 220В, ПКС-П100 дол.комнатный.	1	
QF1	ВА-103-3Р-006А-0	Автоматический выключатель, 3-полюсный, In=6А, характеристика D.	1	
QF2, QF3	ВА-103-1Р-003А-С	Автоматический выключатель, 1-полюсный, In=3А, характеристика С.	2	DEKraft
QF4	ВА403-100-160А	Автомат защиты двигателя, In=100...160А.	1	
QF5	ВА-103-1Р-006А-С	Автоматический выключатель, 1-полюсный, In=6А, характеристика С.	1	
HL2, HL3 HL6-HL1 0	8 РР2Т IL М4Р	Моноблочный светодиодный индикатор с непрерывным свечением, 220В, Ø22мм. Красный цвет.	8	Lovato
HL1, HL4 HL5 HL11-HL1 5	8 РР3Т IL М4Р	Моноблочный светодиодный индикатор с непрерывным свечением, 220В, Ø22мм. Зеленый цвет.	8	
Z1	SA-140-220АС	Сирена 120ДБ, питание 220В, монтаж на внешней стене шипа.	1	"НидерЭлэк проСервис"
XS	РАР10-3-0П	Розетка шнелсельная 220В, с защитным контактом, на din-рейку.	1	IEK
БГ124В	АД0-55В	Блок питания 220VAC/24VDC с функцией ИБП.	1	MeanWell
АКБ	DT1207	Аккумуляторная батарея 12VDC.	2	Delta
	FTР SE	Вилка пара АМВ24, 4х2	2м	
	ПугВ 1х0,75	Провод монтажный медный гибкий 1х0,75 кв.мм	30м	
	ПугВ 1х1,5	Провод монтажный медный гибкий 1х0,75 кв.мм	30м	
	ДКС 00134	Короб перфорированный Т1 40х40 мм	10м	
	Дин 35мм	Дин-рейка 35мм	4м	
	МВЛин 15	Кабельный вбод под гофру	17шм	
	УК 2,5 N	Клемма 2,5 кв.мм серая	60	
	УК 2,5 N ВU	Клемма 2,5 кв.мм синяя	5	
	УSLКГ 2,5 N	Клемма 2,5 кв.мм желто-зеленая	10	Phoenix-Cont act
	LGS	Маркировка для клемм 2,5х8 мм, ZBS, лента 10шм.	80	
	E/N5 35 N	Стороп серый	10	

Компоновка и комплектация щита ЩУК1 аналогична ЩУК2

[illegible]

Формам А2

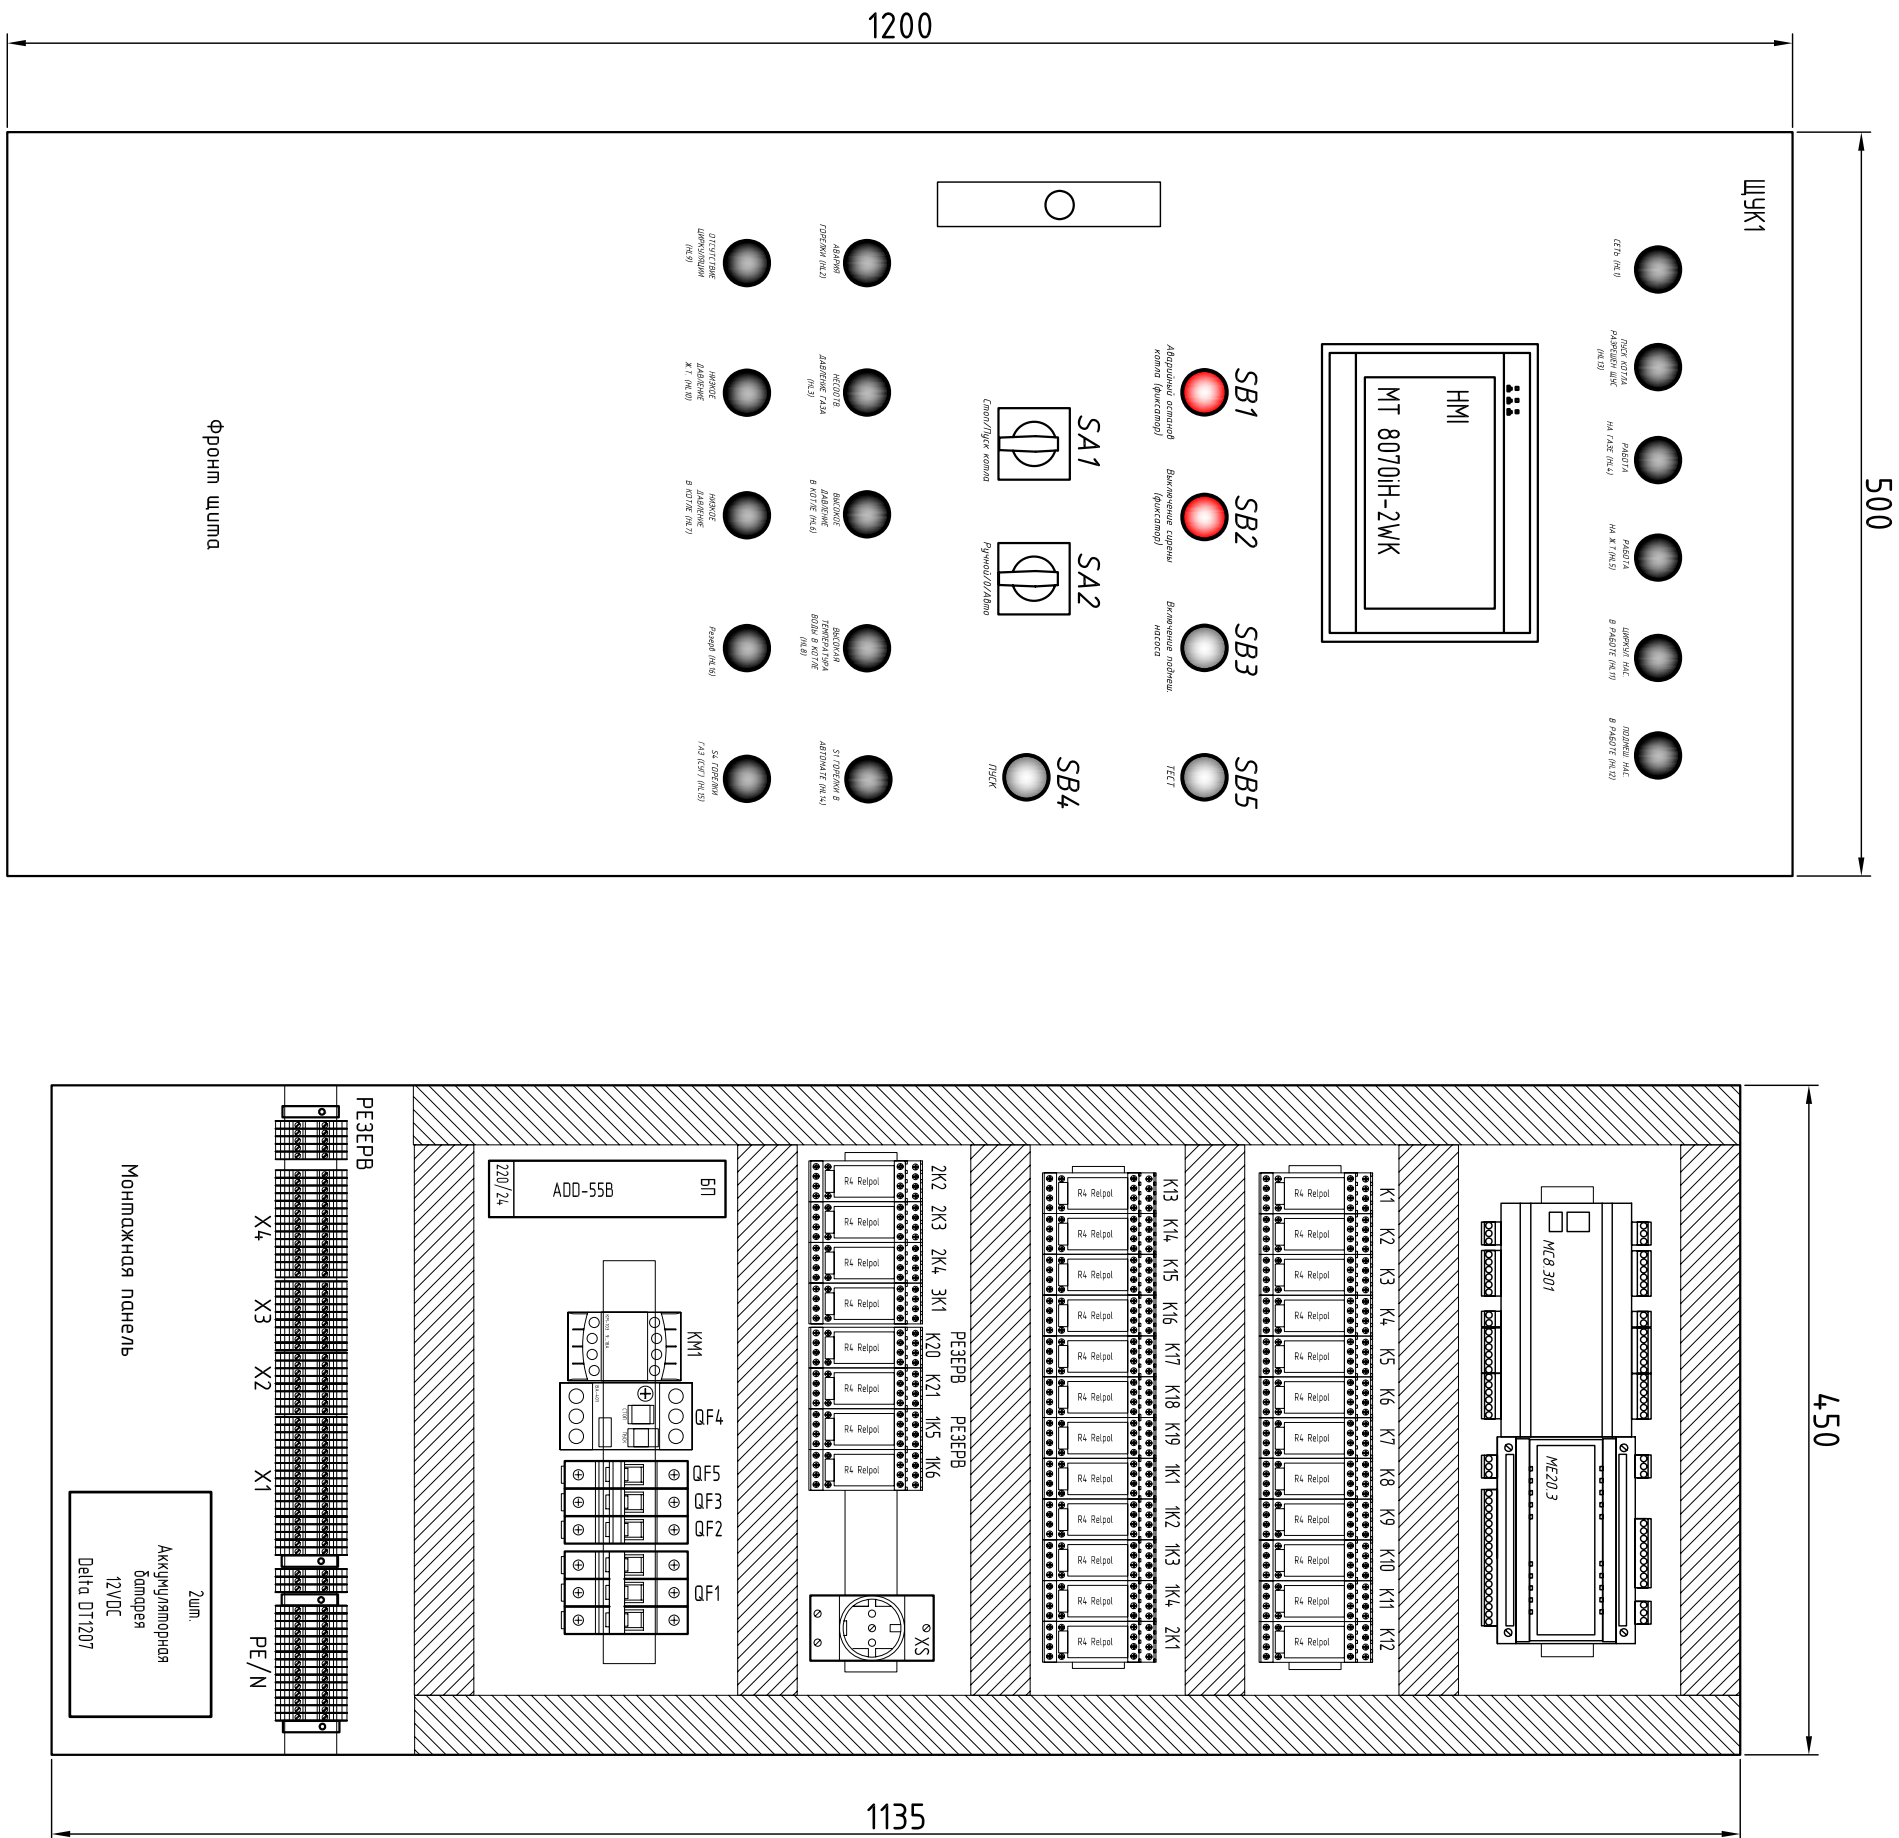

			Согласовано			
Инв. № подл.	Подп. и дата	Взам. инв. №				