


СХЕМА  
системы охранной сигнализации  
в офисе ОАО «Выборгтеплоэнерго» ул. Сухова, д. 2 (цокольный этаж)

-  Контрольная панель
-  Клавиатура
-  Датчик движения
-  Магнитный контакт

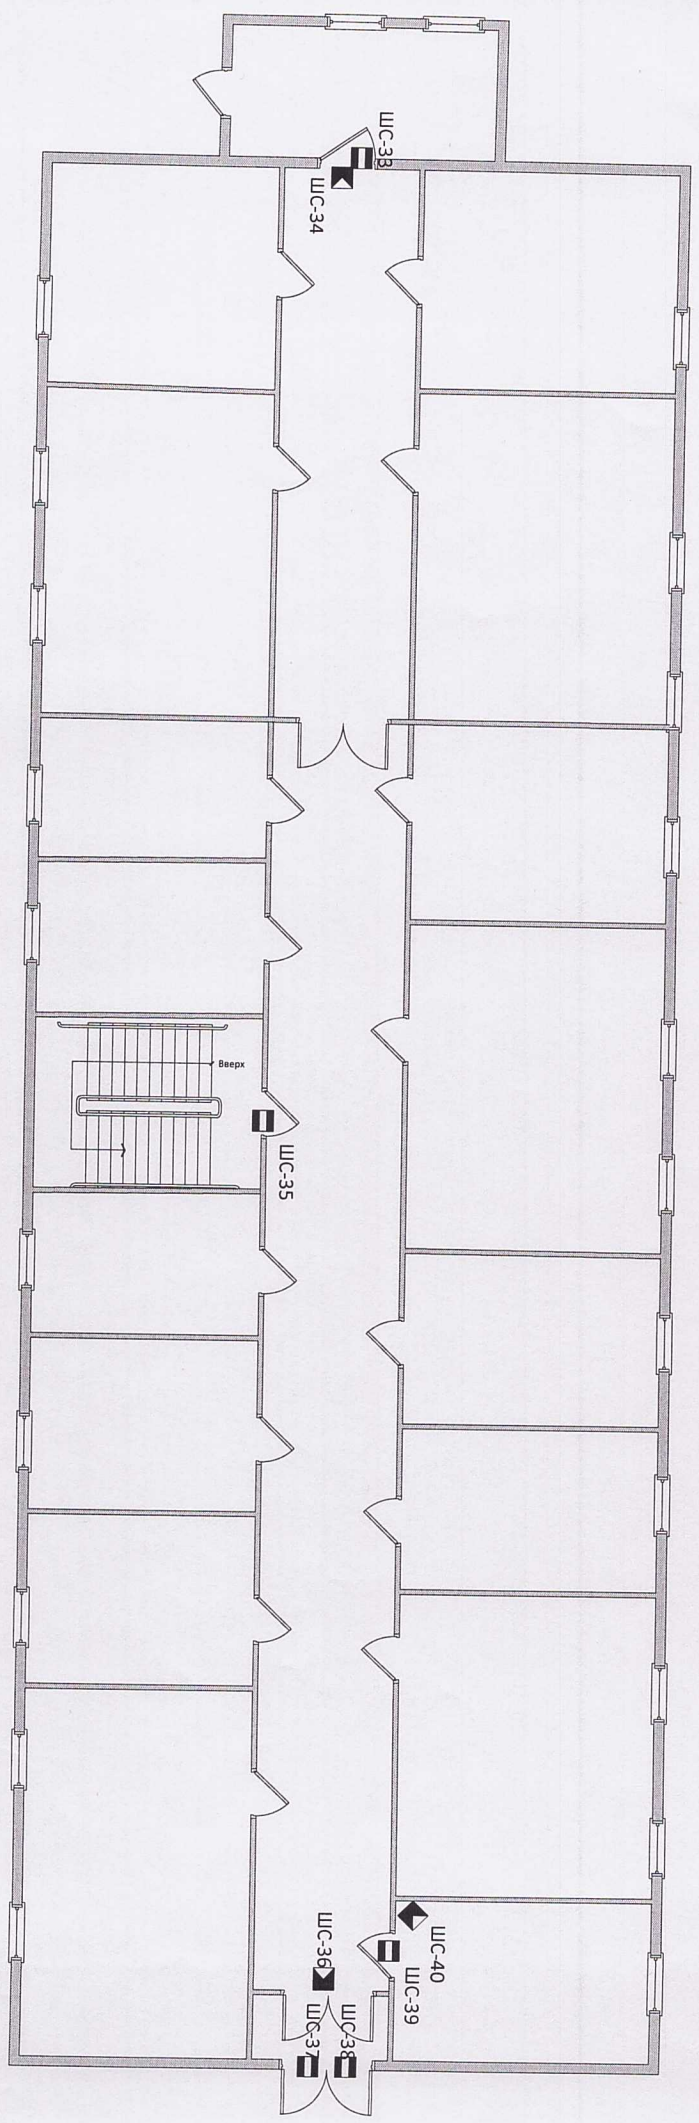


# СХЕМА

системы охранной сигнализации

в офисе ОАО «Выборгтеплоэнерго» ул. Сухова, д. 2 (1 этаж)

-  Контрольная панель
-  Клавиатура
-  Датчик движения
-  Магнитный контакт

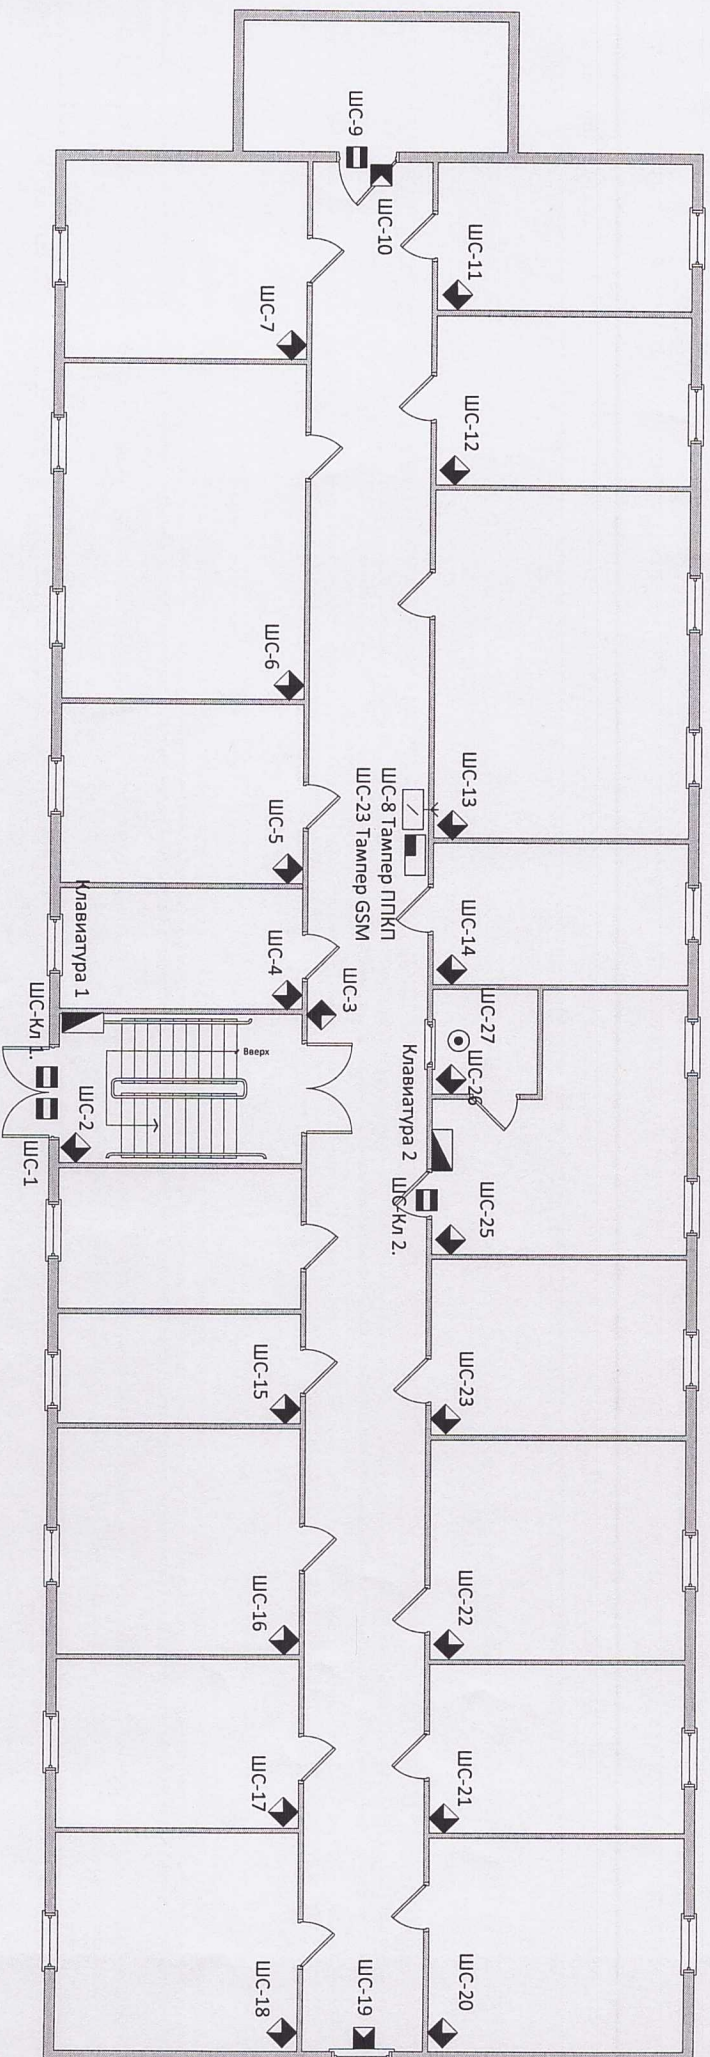

**СХЕМА**  
**системы охранной сигнализации**  
**в офисе ОАО «Выборгтеплоэнерго» ул. Сухова, д. 2 (2 этаж)**

-  Контрольная панель
-  Клавиатура
-  Датчик движения
-  Магнитный контакт

