


Согласовано

Директор по производству

АО "Выборгтеплоэнерго"

С.М. Вилков

2021 г.

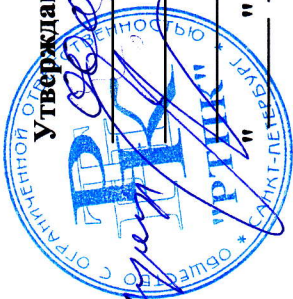


Утверждаю

*С.А. Гаммал*

2021 г.

### Схема по замене участка тепловой сети с увеличением ее диаметра в п. Поляны в районе строящегося жилого дома корпус 3

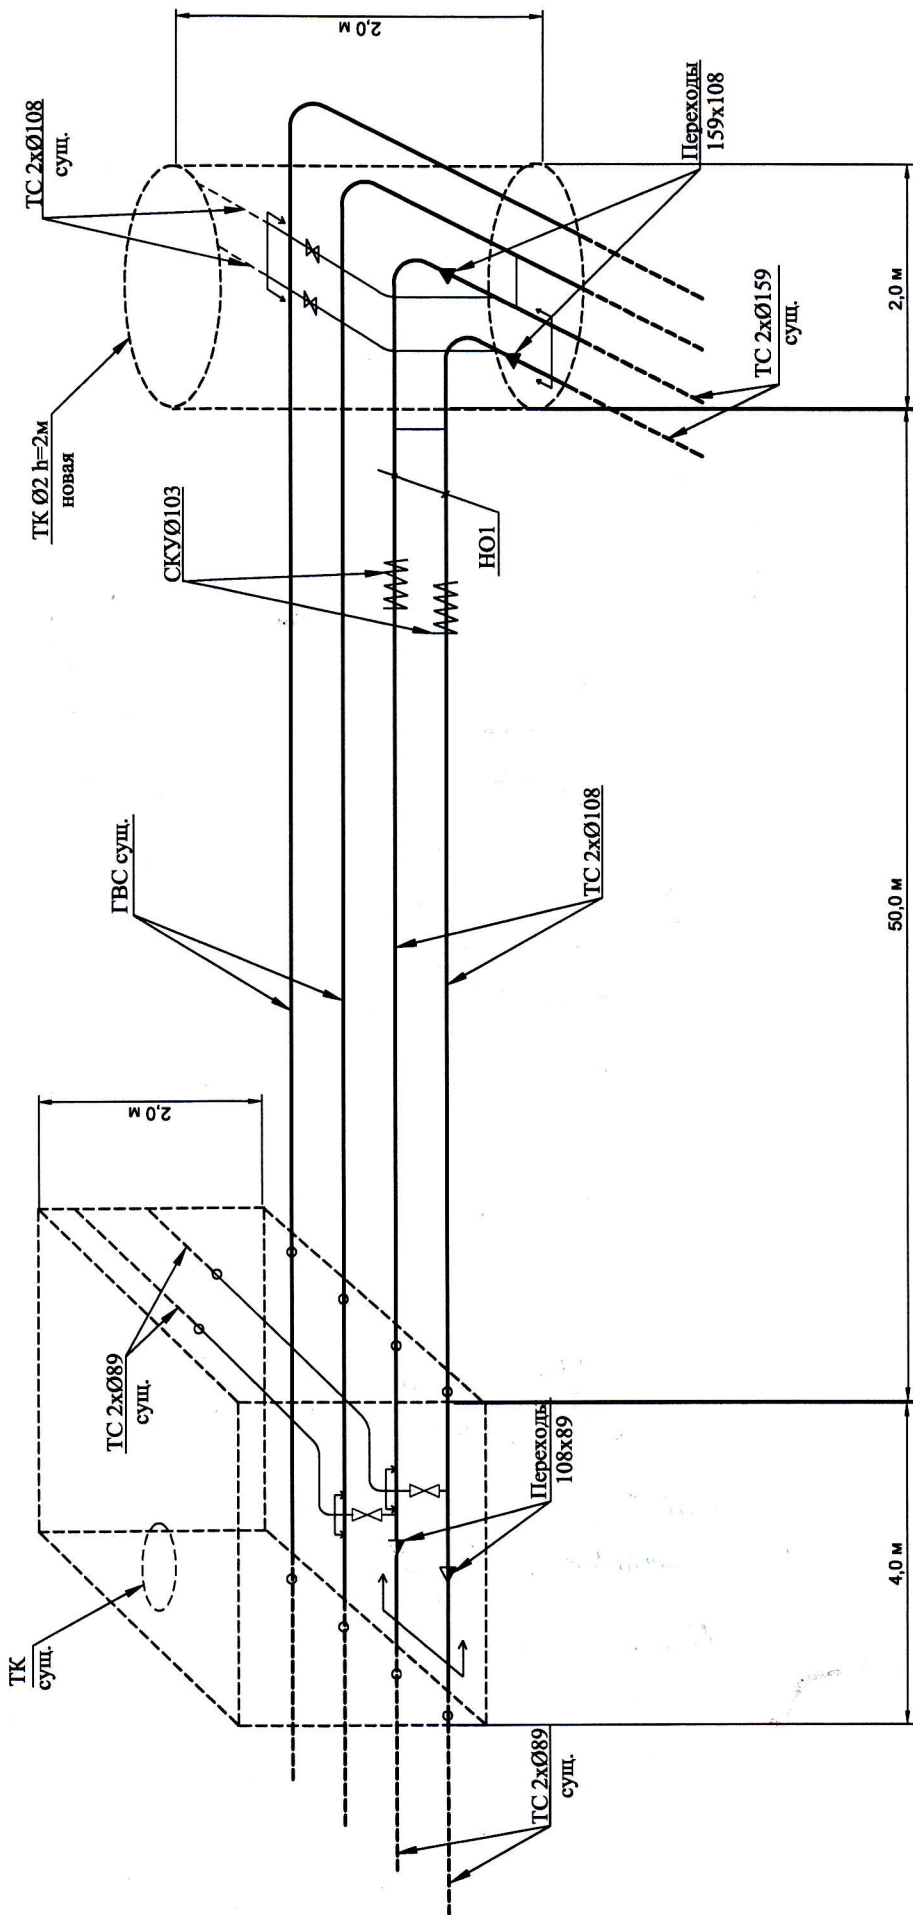

НО1 - неподвижная опора внутри камеры