
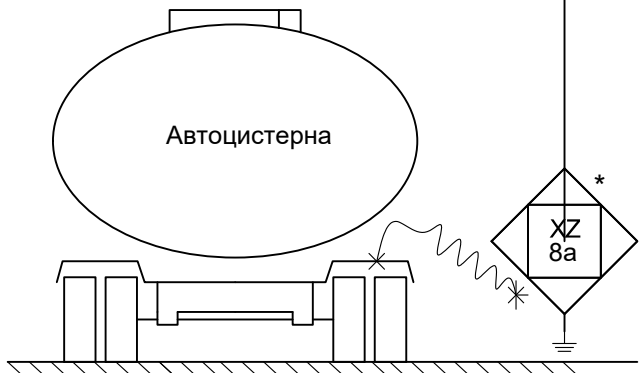
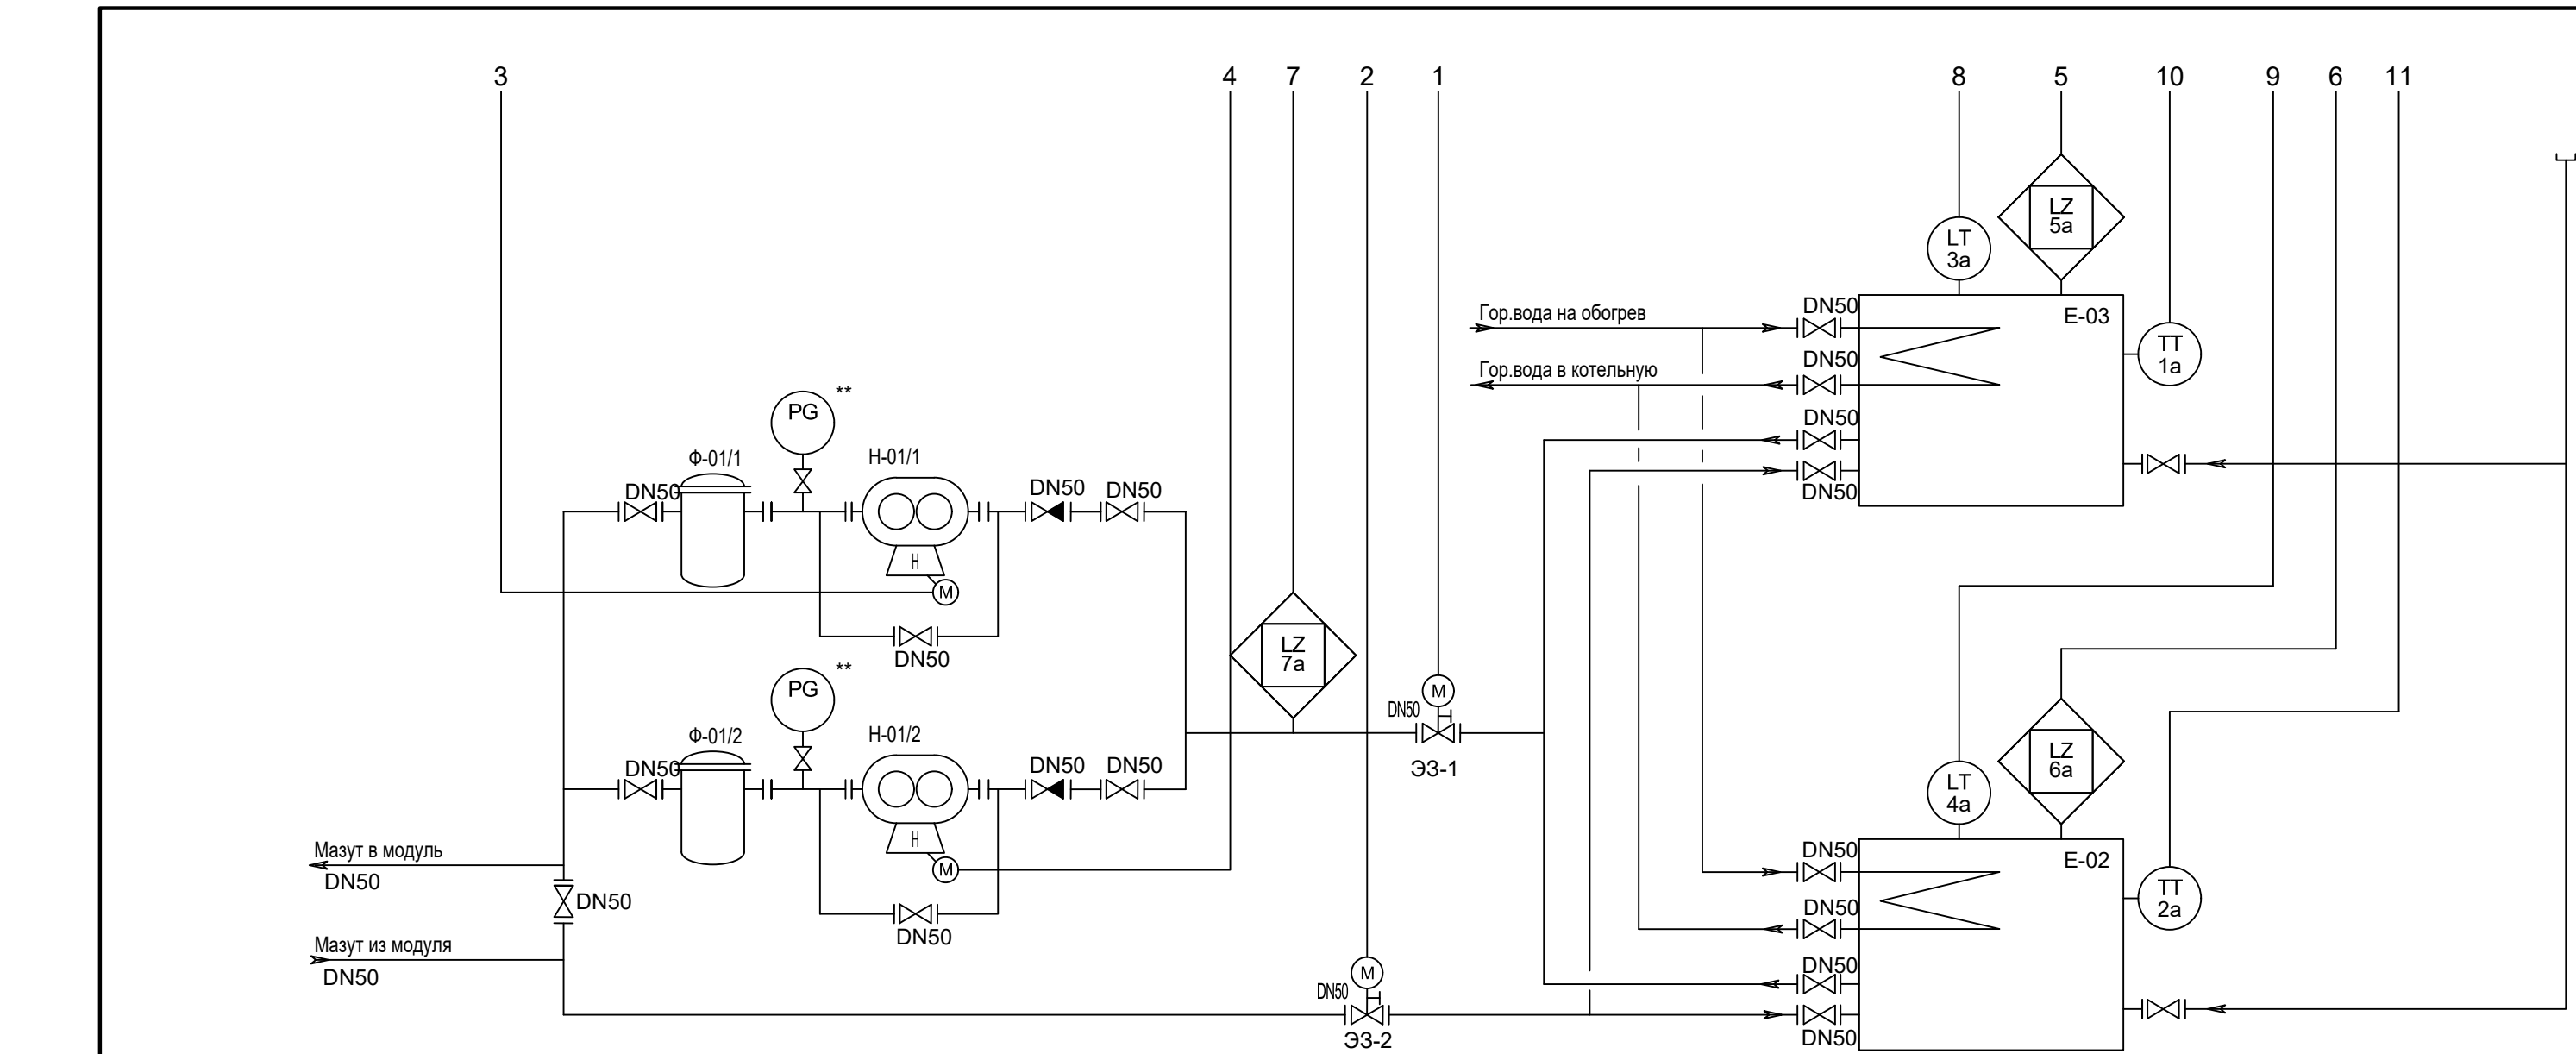


Согласовано		
Взам. инв. №		
Инв. № подл.	Подп. и дата	

Наименование параметра	Приборы и электрооборудование по месту											
	1	2	3	4	5	6	7	8	9	10	11	12
Управление задвижкой ЭЗ-1	YA	YA	YA	YA								
Управление задвижкой ЭЗ-2												
Управление насосом Н-01/1												
Управление насосом Н-01/2												
Максимальный предельный уровень в ёмкости E-03												
Максимальный предельный уровень в ёмкости E-02												
Холостой ход насоса Н-01/1 или Н-01/2												
Измерение уровня в ёмкости E-03												
Измерение уровня в ёмкости E-02												
Измерение температуры в ёмкости E-03												
Измерение температуры в ёмкости E-02												
Заземление автоцистерны												
Сигнализация в операторной												

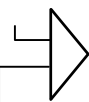

Согласовано		Взам. инв. №		Подп. и дата		Инв. № подл.		Приборы и электрооборудование по месту		20%, 50% НКПР (AT 9a)		20% НКПР (AT 10a)					
								Шкаф автоматики ША		(AIR 96)		Аварийная сигнализация		Аварийная сигнализация			
								Управление		/		/					
								Предупредительная сигнализация		/		•		•		•	
								Предаварийная сигнализация		/		•					
								Позиционная сигнализация		/							
								Блокировки		/		•					
Наименование параметра										Контроль загазованности воздуха в насосной 20 %, 50 % НКПР		Контроль загазованности воздуха у резервуарного парка 20 % НКПР		Местная сигнализация загазованности у входа в насосную		Местная сигнализация загазованности у резервуарного парка	
1 Буквенные обозначения измеряемых величин и функциональных признаков приборов выполнены в соответствии с ГОСТ 21.208-2013.																	
										05-17-3П-01-АТХ.С3.2							
										АО «Выборгтеплоэнерго»							
Изм.	Кол.уч.	Лист	Недок.	Подпись	Дата	Группа резервуаров и сливо-наливных устройств, г.Выборг, ул.Песочная, д.3. Техническое перевооружение.						Стадия	Лист	Листов			
Разраб.	Михалин			<i>Михалин</i>	25.01.18							Р	3				
Пров.	Кузьмина			<i>Кузьмина</i>	25.01.18	Схема автоматизации. Загазованность						ООО «ГК ПСК «Нефтехим»					
Н.контр.	Зенюткин			<i>Зенюткин</i>	25.01.18												
					25.01.18												

Копировал

Формат

А4

